


Vorhaben- und Erschließungsplan zum vorhabenbezogenen Bebauungsplan Nr. 9 "Freiflächen-Photovoltaikanlage Langenstücken" der Gemeinde Warder

für das Gebiet "östlich der L 48, westlich der BAB 7 und südlich der Warder Straße" auf den Flurstücken 117 und 118, Flur 14, Gemarkung Groß Vollstedt

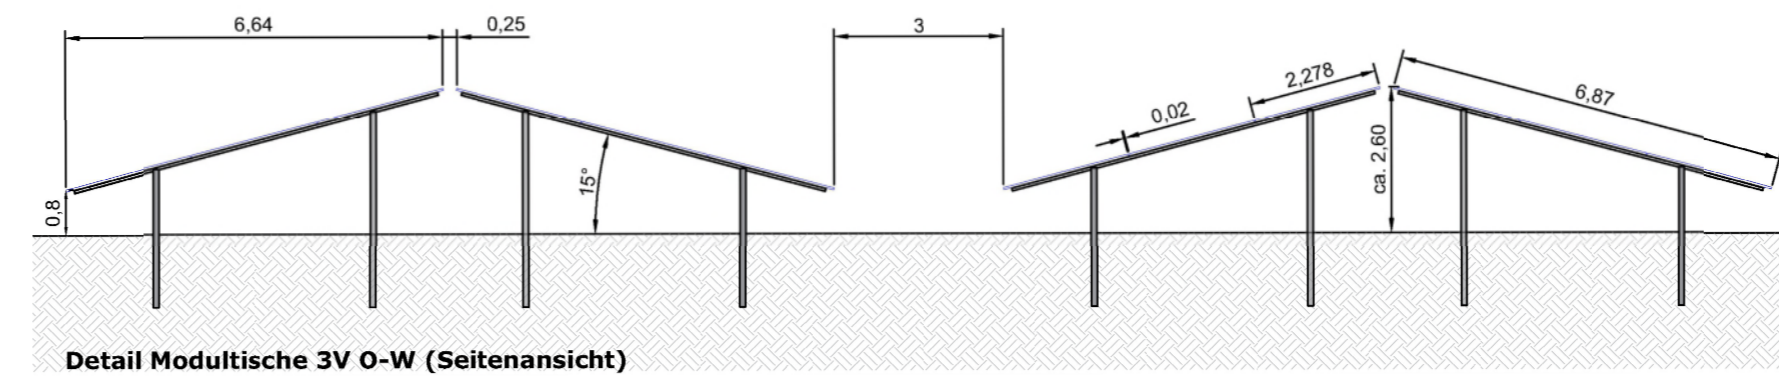

Zeichenerklärung


- Module
- Trafostation
- Seecontainer für z.B. Batteriespeicher, Lagerung von Ersatzteilen usw.
- Zaun
- Zugangstor
- Baustraße
- Baugrenze
- Grünland
- Ausgleichsfläche



Der Vorhaben- und Erschließungsplan zum vorhabenbezogenen Bebauungsplan Nr. 9 "Freiflächen-Photovoltaikanlage Langenstücken" der Gemeinde Warder ist Bestandteil des vorhabenbezogenen Bebauungsplanes Nr. 9 für das Gebiet "östlich der L 48, westlich der BAB 7 und südlich der Warder Straße" auf den Flurstücken 117 und 118, Flur 14, Gemarkung Groß Vollstedt.

Warder, den _____ Siegel _____ Die Bürgermeisterin

Vorhaben- und Erschließungsplan zum vorhabenbezogenen Bebauungsplan Nr. 9 der Gemeinde Warder

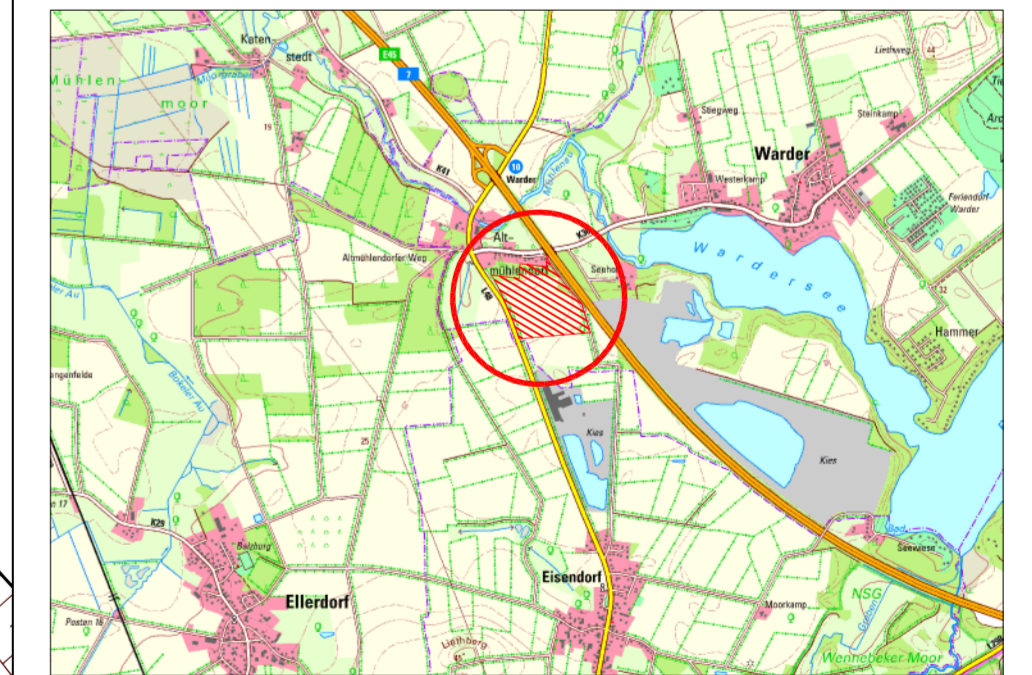

Gemeinde Warder
Vertreten durch:
Amt Nortorfer Land
Niederstraße 6
24589 Nortorf

DATUM
11.10.2023

MASSSTAB
1:1.000

Vorhaben- und Erschließungsplan zum vorhabenbezogenen Bebauungsplan Nr. 9 "Freiflächen-Photovoltaikanlage Langenstücken" der Gemeinde Warder

für das Gebiet "östlich der L 48, westlich der BAB 7 und südlich der Warder Straße" auf den Flurstücken 117 und 118, Flur 14, Gemarkung Groß Vollstedt

VERFAHRENSSTAND
Vorentwurf
§ 3 (1) BauGB
§ 3 (2) BauGB
§ 4 (2) BauGB
Satzung

IPP Ingenieure für Bau, Umwelt und Stadtentwicklung
IPP Ingenieurgesellschaft
Possehl u. Partner GmbH
Reinholdstraße 156-158
D 24113 Nise
Tel. +49(0)4311 6 49 50-0 Fax 6 49 59 59
www.ipp-gruppe.de www.ipp-gruppe.de

M 1 : 1.000

Grundlagen:
Übersicht: © GeoBasis-DE/L VermGeo SH (www.LVermGeoSH.schleswig-holstein.de)
Kataster: Ingenieureteam Nord GbR
Vermessungsleistungen
Hainholzstraße 6a, 19435 Stralsund
Koordinatensystem: ETRS 89 (Zone 32)
Höhensystem: DHHN 2016 (m ü. NHN)

© 2023 IPP Ingenieurgesellschaft
Alle Rechte vorbehalten. Nachdruck, Vervielfältigung und Verbreitung, auch auszugsweise, ist ohne schriftliche Genehmigung der IPP Ingenieurgesellschaft.
Die in diesem Dokument enthaltenen Informationen sind ausschließlich für den vorgesehenen Zweck bestimmt.

P:\01_Projekte\2023\01_Mauer_digital_US_Warder-B-Plan-FPV-Anlage-an-der-A710-Räder-CAD\01_Ausdrucken\Stabkoll\01_Zeichnung\01-11_Warder-B-VE-Plan-Satzung.dwg