


3. ÄNDERUNG FLÄCHENNUTZUNGSPLAN WARDER

Gebiet: Sandkamp / Wochenendhausgebiet nördlich des Langwedeler Weges

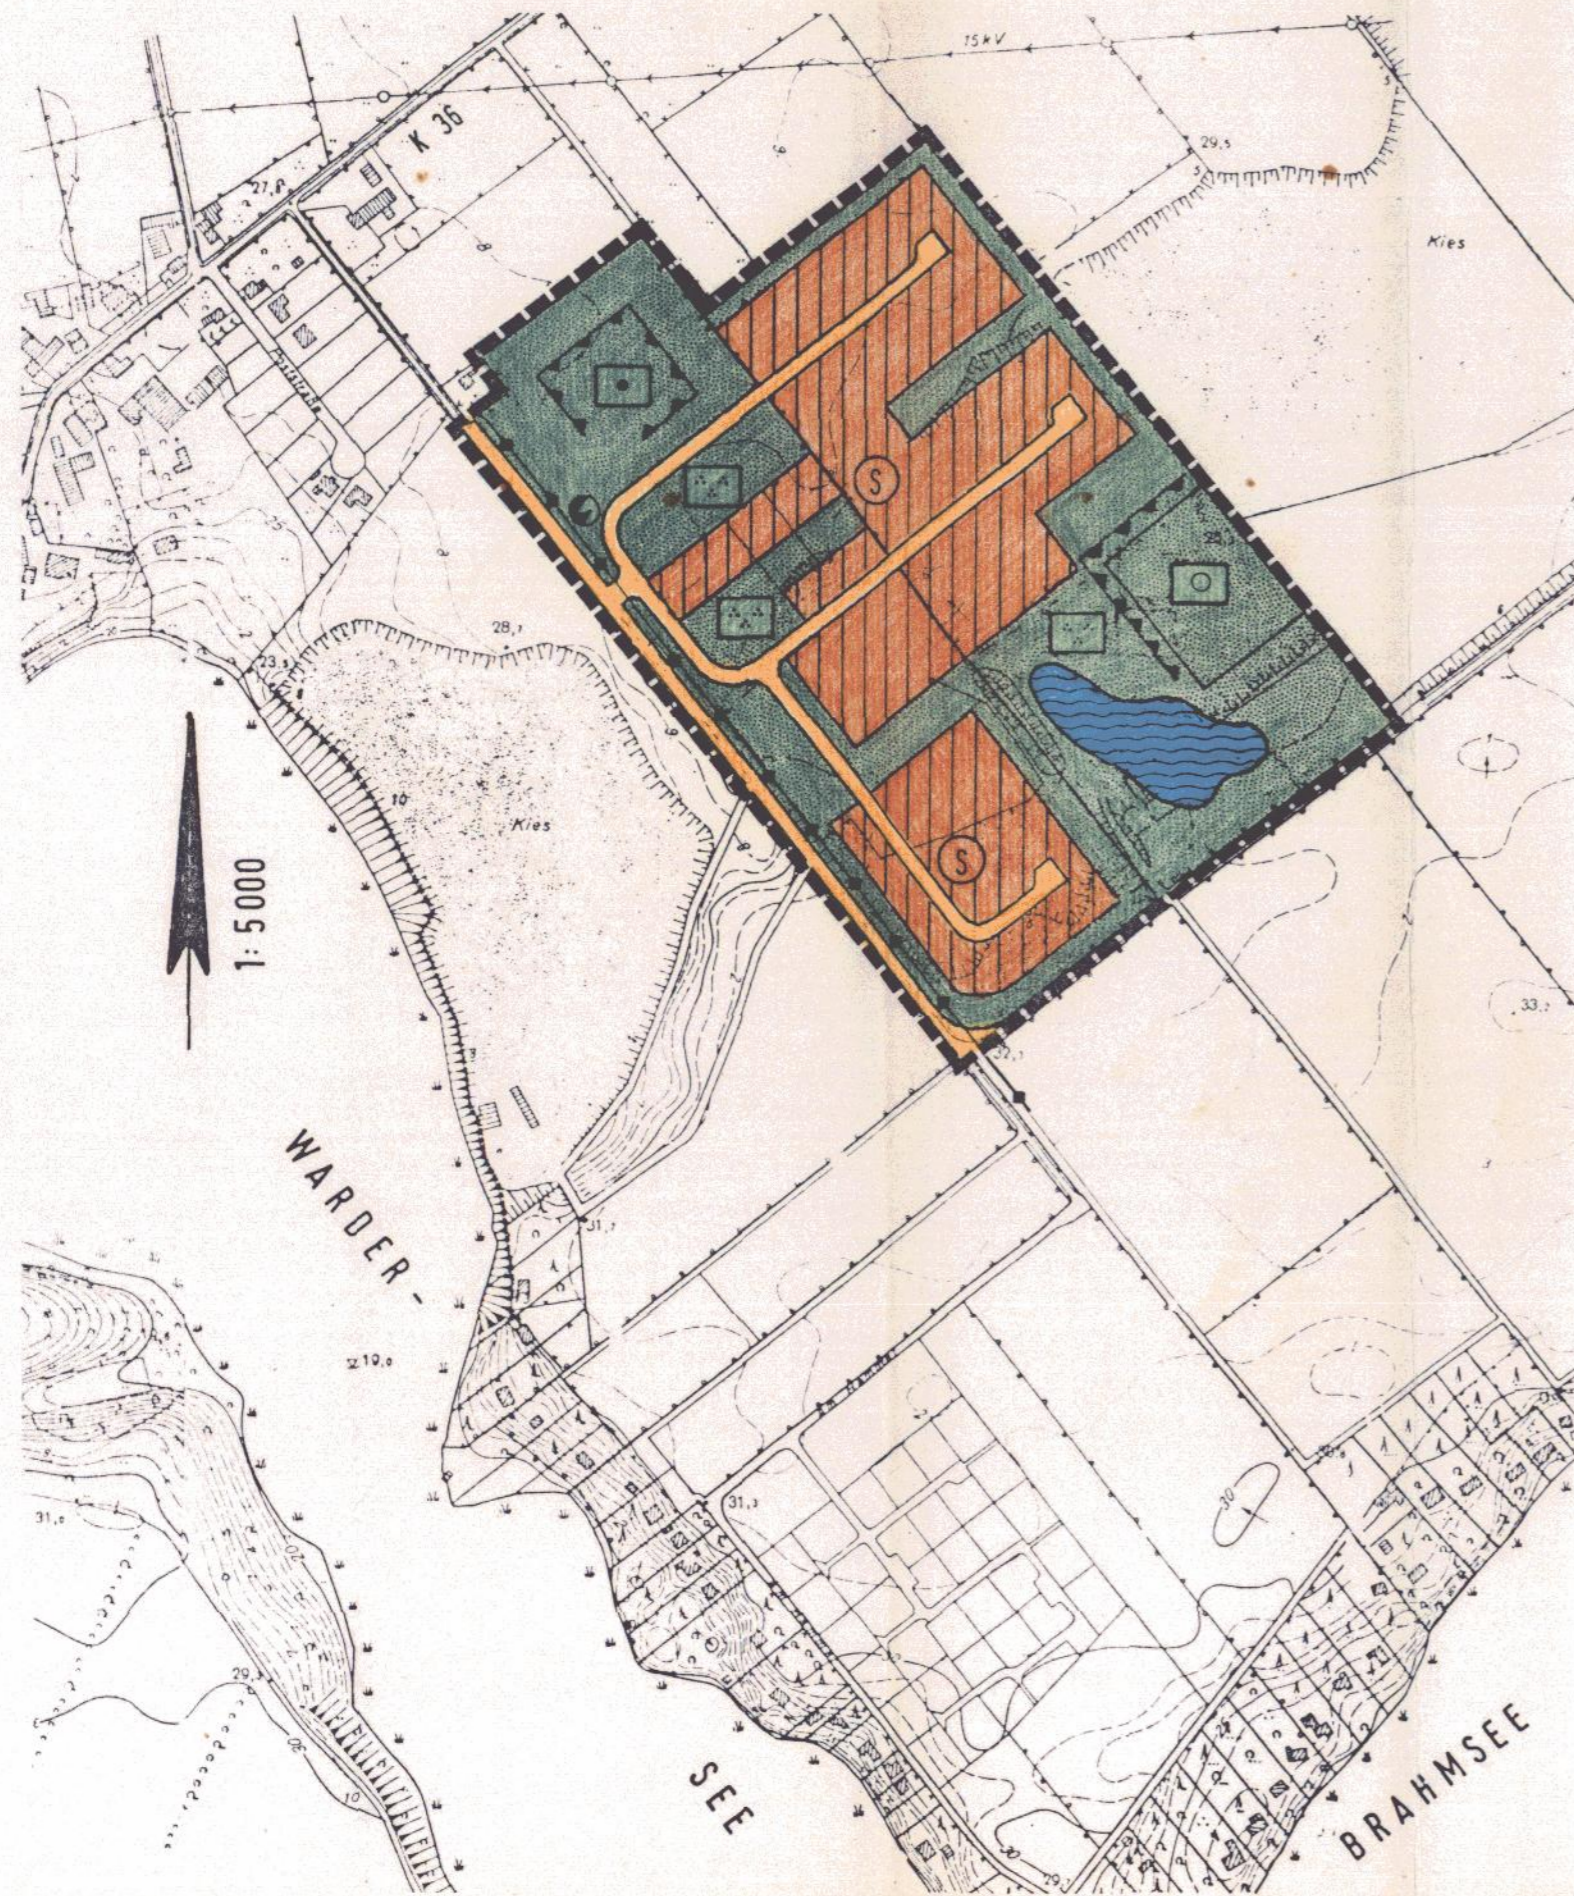

ZEICHENERKLÄRUNG
für die 3. Änderung des Flächennutzungsplans der Gemeinde Warder

	Sonderbauflächen	§1(1)4 BauNVO
	Flächen für die örtlichen Hauptverkehrswege	§5(2)3 BBauG
	Trafostation	§5(2)4 BBauG
	Hauptversorgungsleitung, elektrische Freileitung 20 kV der Schleswig AG	§5(2)4 BBauG
	Grünflächen	§5(2)5 BBauG
	Parkanlage	
	Spielfeld und Ballspielfeld	
	Tennisplatz	
	Flächen für Vorkehrungen zum Schutz gegen schädliche Umwelteinwirkungen im Sinne des Bundesimmissionsschutzgesetzes	§5(2)6 BBauG
	Wasserflächen	§5(2)7 BBauG

Entworfen und aufgestellt nach den §§1,2,5,6,7BBauG auf der Grundlage der Aufstellungsbeschlüsse der Gemeindevertretung vom 14.7.1983 und 22.2.1984.

Der Entwurf der Flächen-nutzungsplanänderung nebst Erläuterungsbericht hat in der Zeit vom **28. 10.** bis **28. 11. 85** nach vorheriger Bekanntmachung mit dem Hinweis, daß Bedenken und Anregungen in der Auslegungsfrist geltend gemacht werden können, während der Dienststunden öffentlich ausgelegt.

Diese Flächennutzungsplan-änderung einschließlich Erläuterungsbericht ist am **13. 03. 86** von der Gemeindevertretung beschlossen worden.

Warder, den **8. 04. 86**

Bürgermeister

Warder, den **8. 04. 86**

Bürgermeister

Warder, den **8. 04. 86**

Bürgermeister

GENEHMIGT

GEMÄSS ERLASS
IV 810.6-512, III-58.168
VOM 5. 6. 1986
KIEL, DEN 6. 6. 1986

Der Innenminister
des Landes Schleswig-Holstein


Höllgaard

Diese Flächennutzungsplan-änderung einschließlich Erläuterungsbericht ist am **28. 06. 86** mit Bekanntmachung der Genehmigung öffentlich ausgelegt und am **29. 06. 86** wirksam geworden.

Warder, den **1. 07. 86**

Bürgermeister

ÜBERSICHTSKARTE

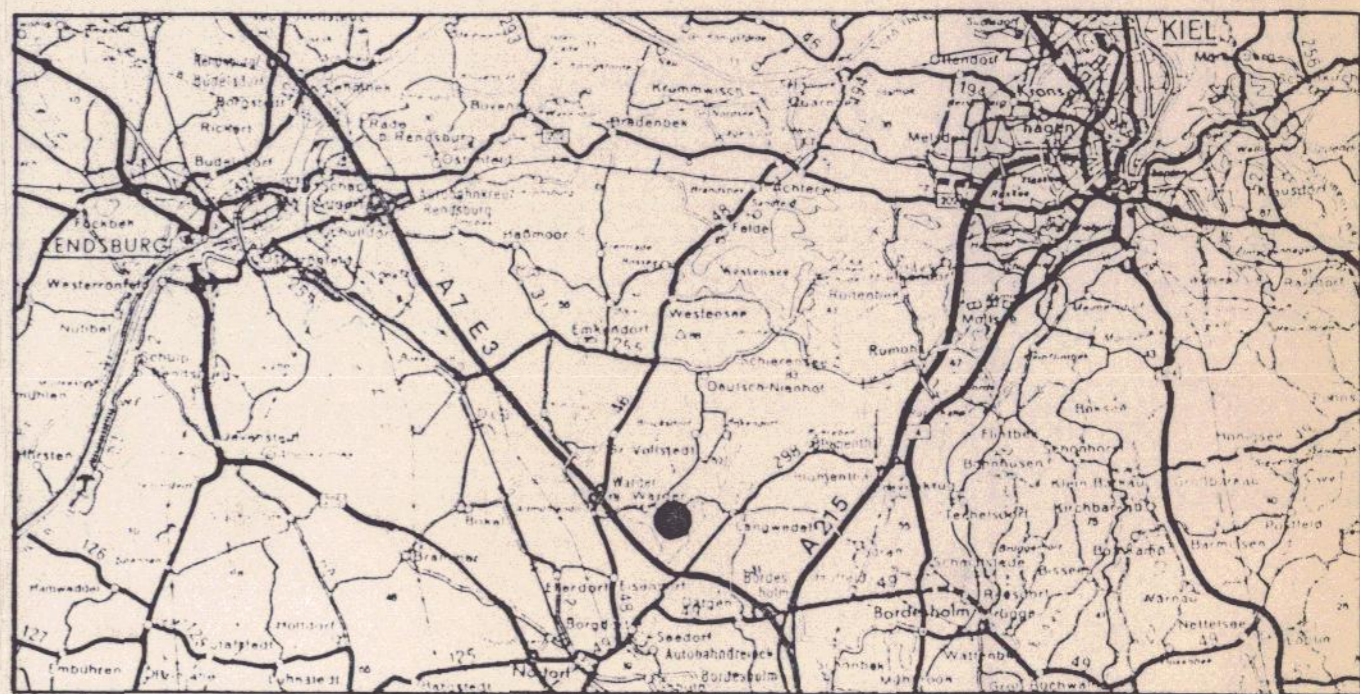

Fassung vom 2.4.1986

3. ÄNDERUNG FLÄCHENNUTZUNGSPLAN GEMEINDE WARDER

Gebiet: Sandkamp / Wochenendhausgebiet nördlich des Langwedeler Weges